



COMUNE di MESAGNE

SCHEDA RICOGNITIVA DELL'IMMOBILE COMUNALE

BENE CONFISCATO

Sito in Via Giuseppe Trono 53 – 55.





Stralcio PRG

Stralcio Aereofotogrammetrico



CITTA' DI MESAGNE
(Provincia di Brindisi)
Ufficio Lavori Pubblici



Lavori di ristrutturazione ed adeguamento di bene confiscato sito in Mesagne alla Via Giuseppe Trono nn. 53-55

Livello Progettazione: PROGETTO ESECUTIVO

TAV. PA 1
Scala 1:100
Elaborati grafici: Pianta P.T. - Pianta P.1° - Pianta Piano Terrazze
PROGETTO ARCHITETTONICO

PROGETTISTA
Dott.ssa Ing. Rosabianca MORLEO

Consulenza Specialistica Dott.ssa Arch. Maria Giovanna Molfetta


RESPONSABILE DEL PROCEDIMENTO
Ing. Cosimo Claudio Perrucci



Banca del Tempo Libero
Via Giuseppe Trono




Aula di Formazione

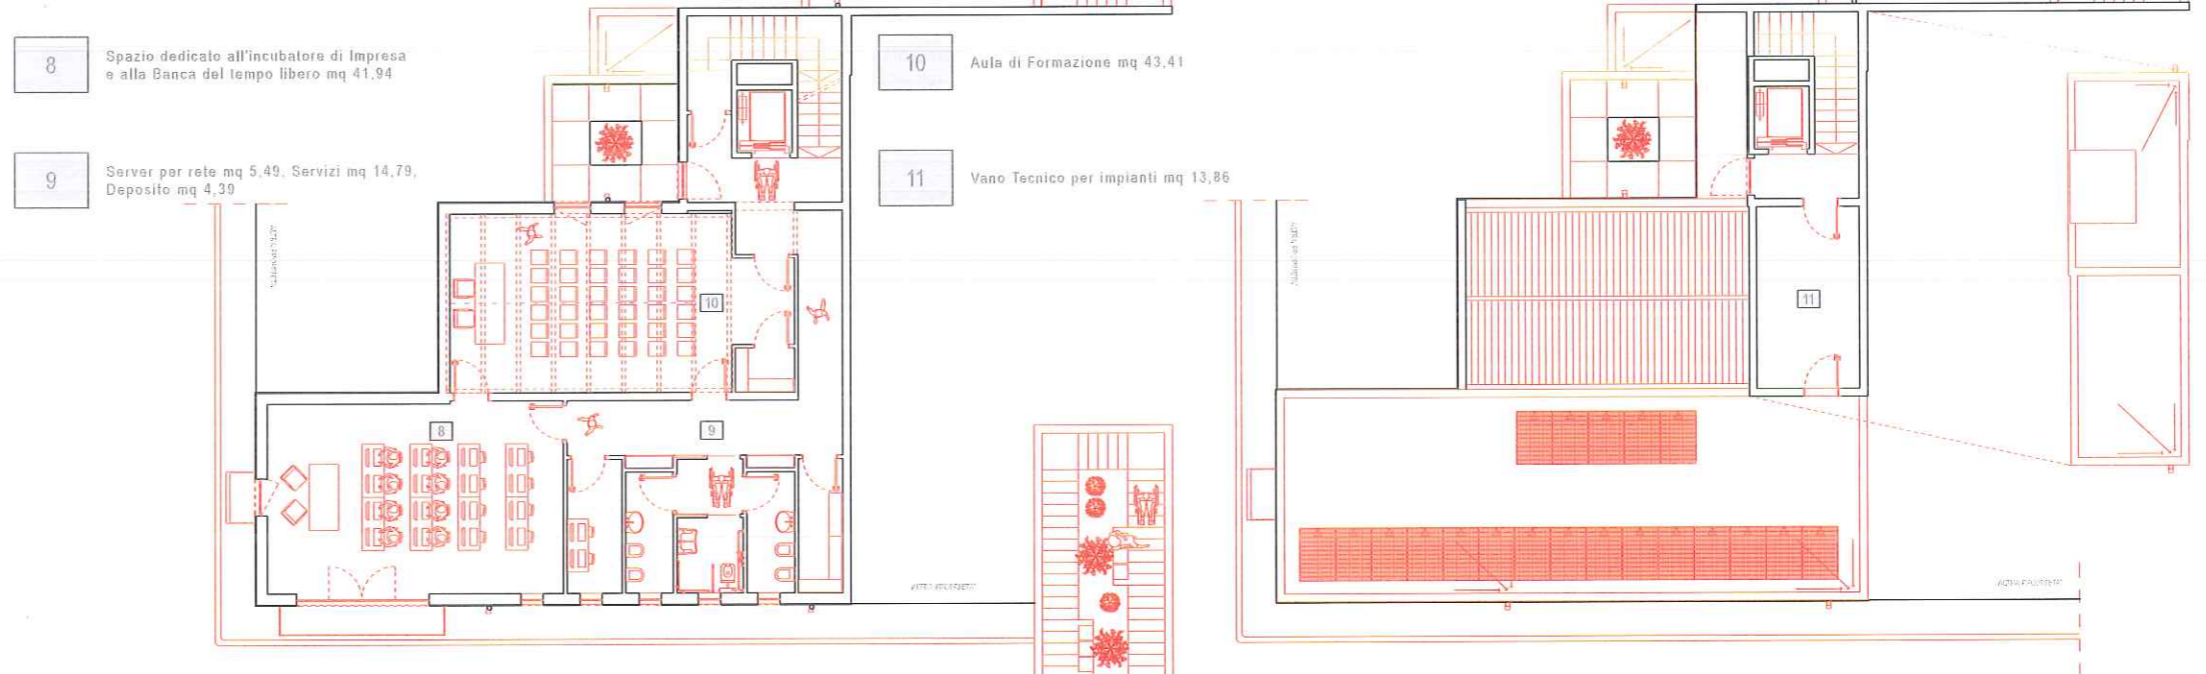


PIANTA PIANO PRIMO


- 1 Ingresso mq 6,16
- 2 Sala Accoglienza mq 23,11
- 3 Sala Riunioni e Conferenze con allestimento di sistemi multimediali mq 45,79

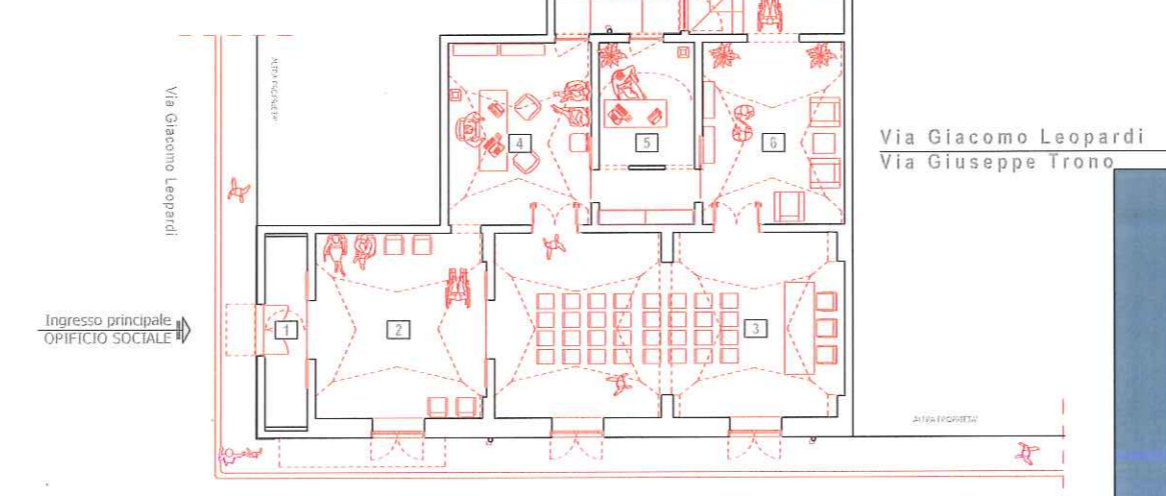

PIANTA PIANO TERRA

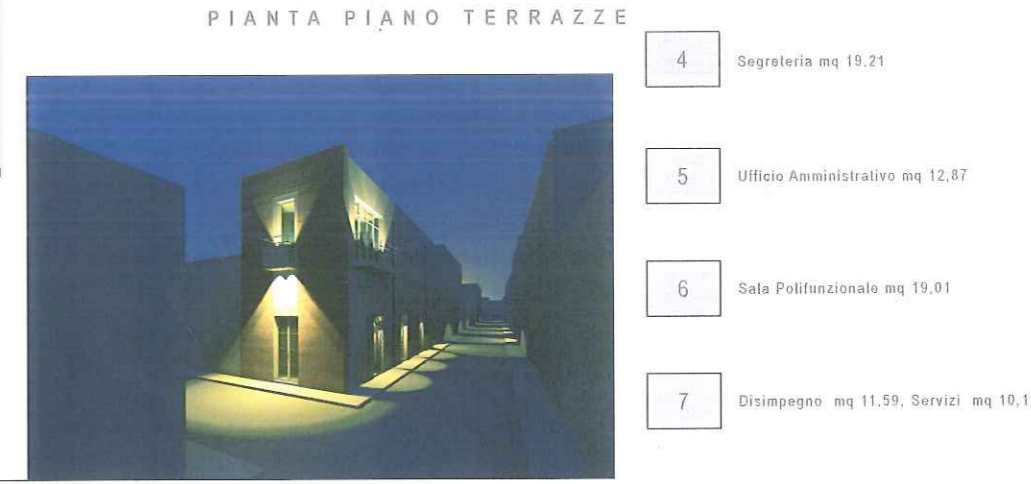

PIANTA PIANO TERRAZZE

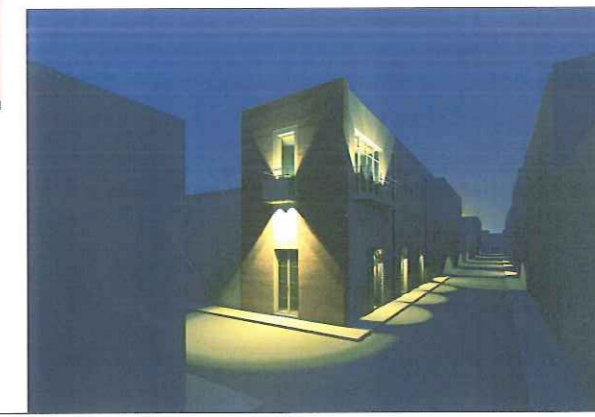

Cortile



Direzione Provinciale di Brindisi
Ufficio Provinciale - Territorio
Servizi Catastali

Visura per immobile

Situazione degli atti informatizzati al 20/09/2018

Data: 20/09/2018 - Ora: 09.25.51 Fine
Visura n.: T50117 Pag: 1

Dati della richiesta	Comune di MESSAGNE (Codice: F152) Provincia di BRINDISI	
Catasto Terreni	Foglio: 132 Particella: 3742	

N.	DATI IDENTIFICATIVI				DATI CLASSAMENTO				DATI DERIVANTI DA	
	Foglio	Particella	Sub	Porz	Qualità Classe	Superficie(m ²) ha are ca	Deduz	Reddito Dominicale		Agrario
1	132	3742		-	ENTE URBANO	04 87				Tipo mappale del 17/12/2014 protocollo n. BR0149447 in atti dal 17/12/2014 presentato il 16/12/2014 (n. 149447.1/2014)
Notifica						Partita	1			

Unità immobiliari n. 1

Visura telematica esente per fini istituzionali