



ALLEGATO a.1

**Consistenza infrastrutturale** (dotazione), si riporta specifico inventario:

- |  |                                 |
|--|---------------------------------|
| - N° 03 Tavolini tondi arredo bar  | c/o Bar;                        |
| - N° 08 Sedie ferro arredo bar   | c/o Bar;                        |
| - N° 10 Sgabelli arredo bar  | c/o Bar                         |
| - N° 01 Scrivania segreteria   | c/o Foyer                       |
| - N° 01 Scrivania foyer  | c/o foyer                       |
| - N° 01 Scrivania botteghino   | c/o biglietteria                |
| - N° 01 Computer botteghino  | c/o biglietteria                |
| - N° 01 Tavolo tondo foyer   | c/o foyer                       |
| - N° 105 Sedie Pelle rossa   | c/o palchi                      |
| - N° 27 Sgabello velluto   | c/o palchi                      |
| - N° 41 Sgabello pelle rossa   | c/o palchi                      |
| - N° 01 poltrona foyer   | c/o biglietteria                |
| - N° 01 poltrona botteghino  | c/o foyer                       |
| - N° 07 Scrivanie  | c/o camerini/spogliatoi         |
| - N° 08 Specchi camerini   | c/o camerini superiori          |
| - N° 02 Armadio  | c/o camerino inferiore          |
| - N° 112 Poltrone fisse  | c/o platea                      |
| - N° 01 Armadio  | c/o biglietteria                |
| - N° 02 Armadio  | c/o bar                         |
| - N° 02 Condizionatori   | c/o I ordine in entrambi i lati |
| - N° 01 Cappottiera a muro a 6 compart                                   | c/o guardaroba                  |
| - N° 02 specchi c/o bagni camerini                                       |                                 |
| - N° 01 Vaso decorativo  | c/o I ordine                    |
| - N° 02 Vetrina  | c/o segreteria                  |
| - N° 01 Bachecca per chiavi  | c/o segreteria                  |
| - N° 01 comodino a 3 cassetti (segreteria)                               | c/o segreteria                  |
| - N° 02 Totem c/o foyer  |                                 |
| - N° 01 Spegnisigarette esterno  |                                 |
| - N° 12 Tende (3 in galleria/5 al primo piano /4 al piano terra/Sipario) |                                 |
| - N° 21 estintore da 6 Kg in polvere                                     |                                 |
| - N° 01 estintore da 6 Kg a sospensione.                                 |                                 |

**Agenzia del Territorio  
CATASTO FABBRICATI  
Ufficio Provinciale di  
Brindisi**

Dichiarazione protocollo n. \_\_\_\_\_ del \_\_\_\_\_  
Planimetria di u.i.u. in Comune di Mesagne  
Via Federico II Svevo

civ. 79

Identificativi Catastali:  
Sezione: \_\_\_\_\_  
Foglio: 132  
Particella: 1940  
Subalterno: \_\_\_\_\_


Compilata da:  
Netti Leo  
Iscritto all'albo:  
Geometri  
Prov. Brindisi

N. 1042

gheda n. 2      Scala 1:200

Via Federico II Svevo

Via Emanuele Cavaliere

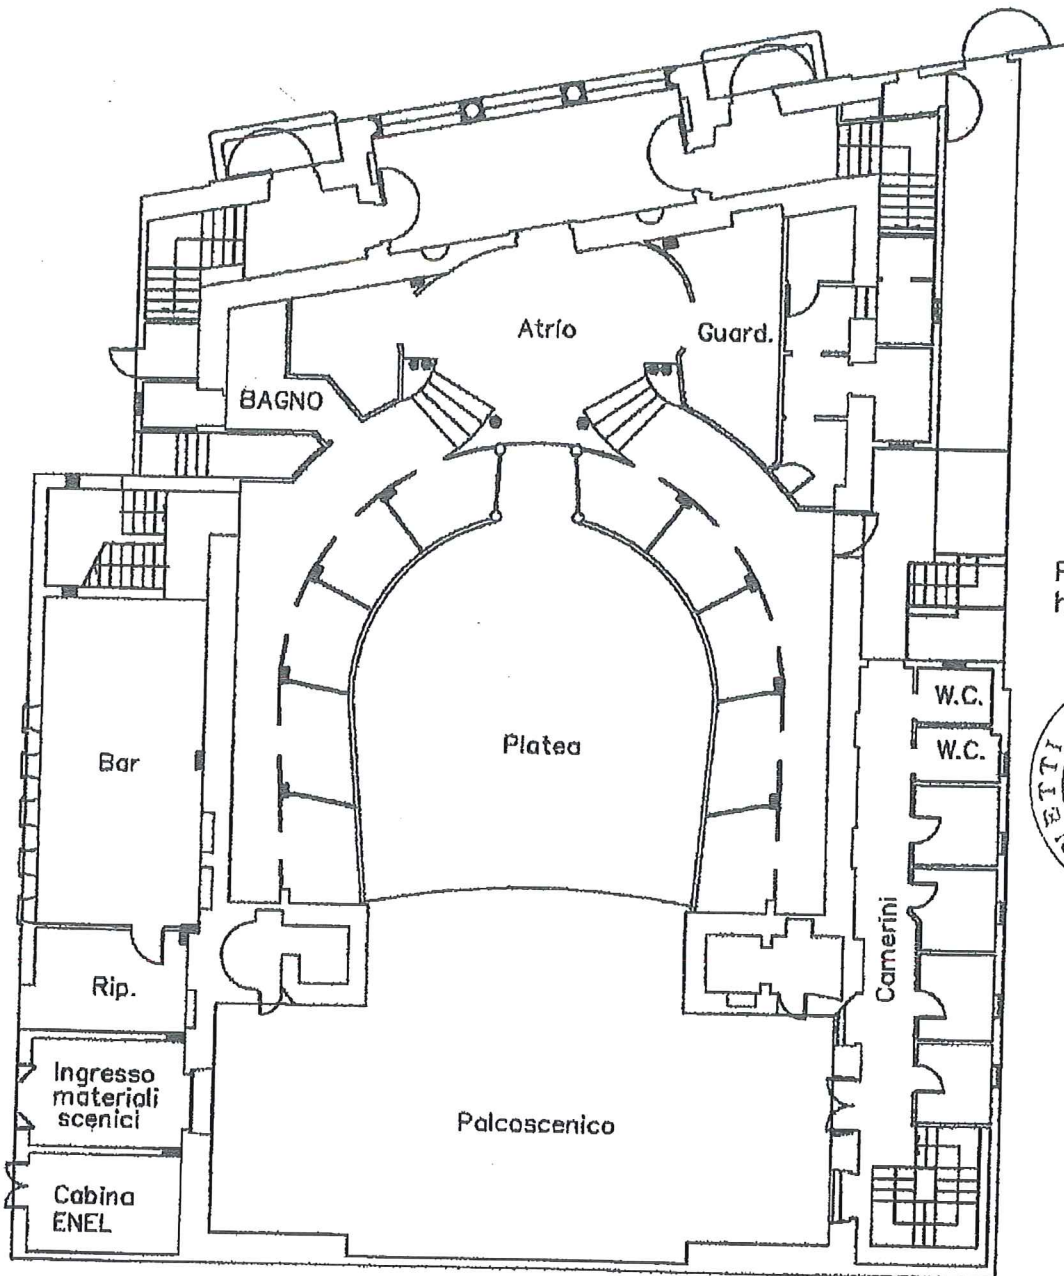

P.T.  
h= 3,10



**Agenzia del Territorio  
CATASTO FABBRICATI  
Ufficio Provinciale di  
Brindisi**

Dichiarazione protocollo n.                      del

Planimetria di u.i.u. in Comune di Mesagne

Via Federico II Svevo

civ. 79

Identificativi Catastali:

Sezione:

Foglio: 132

Particella: 1940

Subalterno:

Compilata da:  
Netti Leo

Iscritto all'albo:  
Geometri

Prov. Brindisi


N. 1042

Sheda n. 3

Scala 1:200

Via Federico II Svevo

Via Emanuele Cavaliere

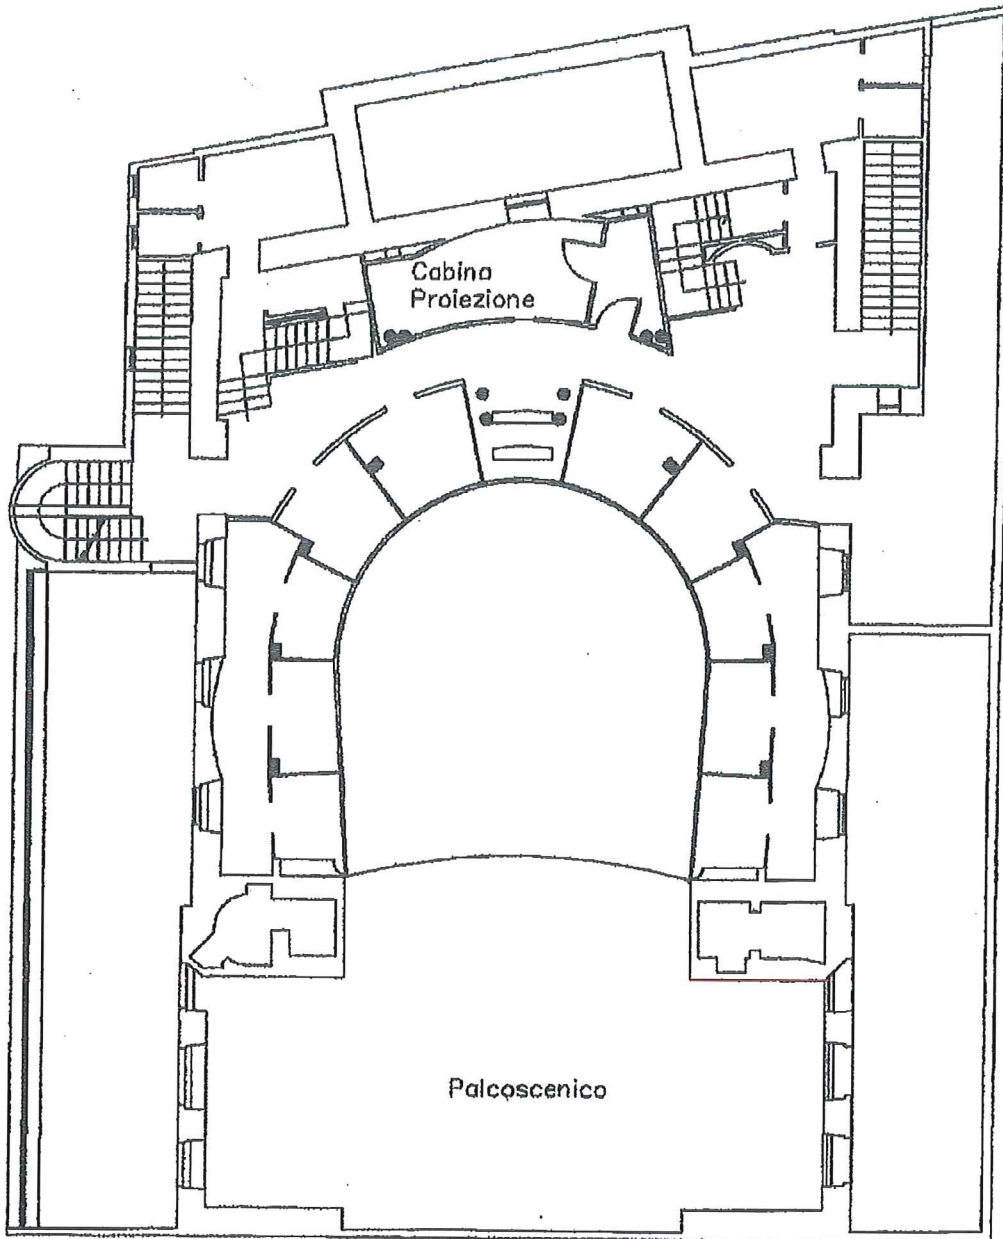

1°P.  
h = 6,20



**Agenzia del Territorio  
CATASTO FABBRICATI  
Ufficio Provinciale di  
Brindisi**

Dichiarazione protocollo n. \_\_\_\_\_ del \_\_\_\_\_  
Planimetria di u.i.u. in Comune di Mesagne  
Via Federico II Svevo

civ. 79

Identificativi Catastali:

Sezione:  
Foglio: 132  
Particella: 1940  
Subalterno:

Compilata da:  
Netti Leo

Iscritto all'albo:  
Geometri

Prov. Brindisi


N. 1042

gheda n. 4

Scala 1:200

Via Federico II Svevo

Via Emanuele Cavaliere

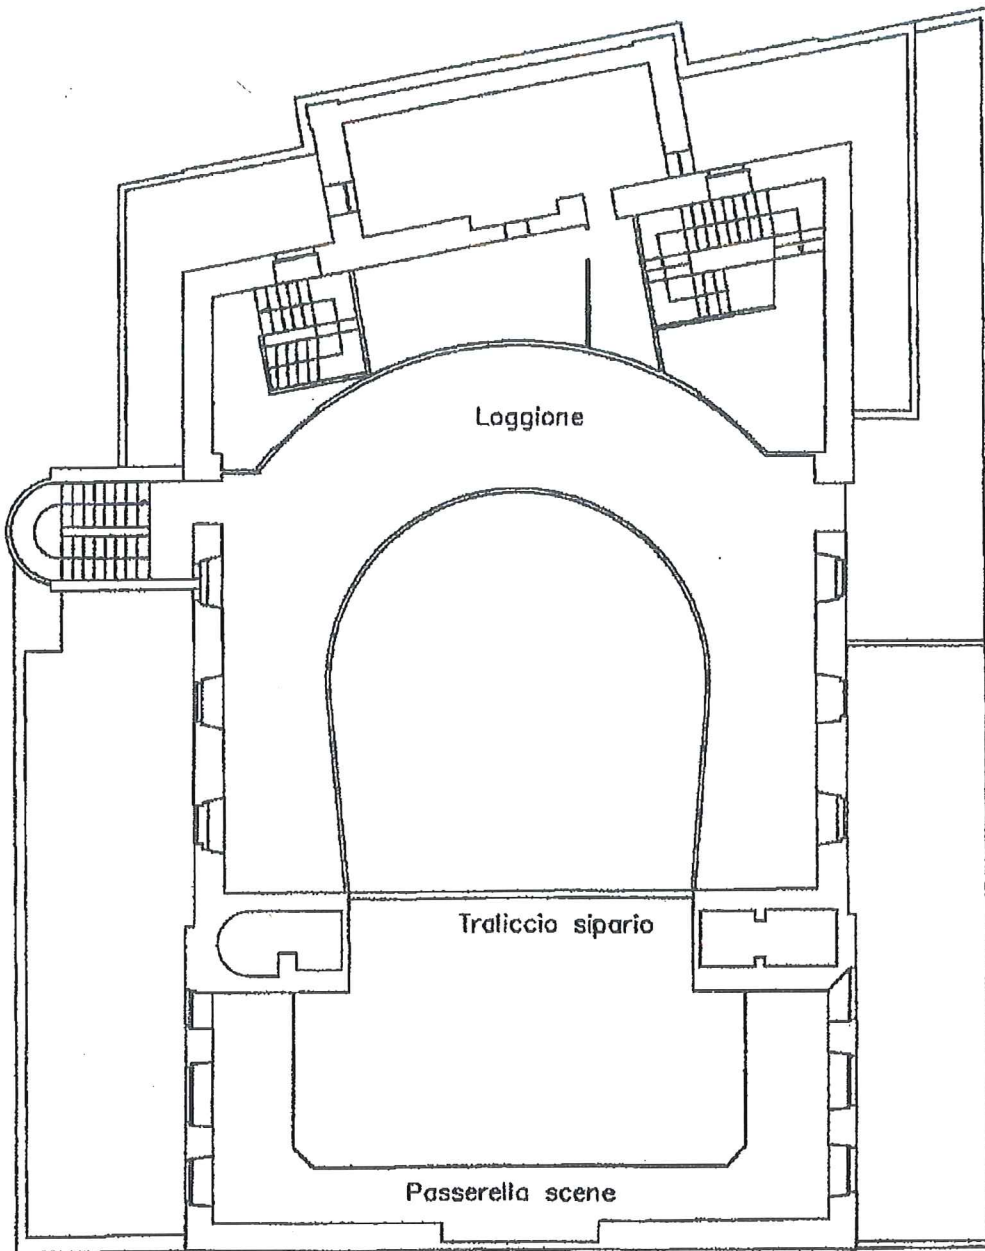

2P.  
h= 10,00

